


山形市民会館小ホール平面図

舞台間口 前幅10m 約6間 舞台の奥行 5.3m 約3間 舞台天井の前の高さ4m90cm
 奥幅5.3m 約3間 舞台面の高さ 60cm 約2尺 奥の高さ3m90cm

〒990-0039 山形市香澄町2-9-45
 Tel 023-642-3121 Fax 023-642-3124
 URL <http://www.shanshanshan.jp>
 E-mail info@shanshanshan.jp

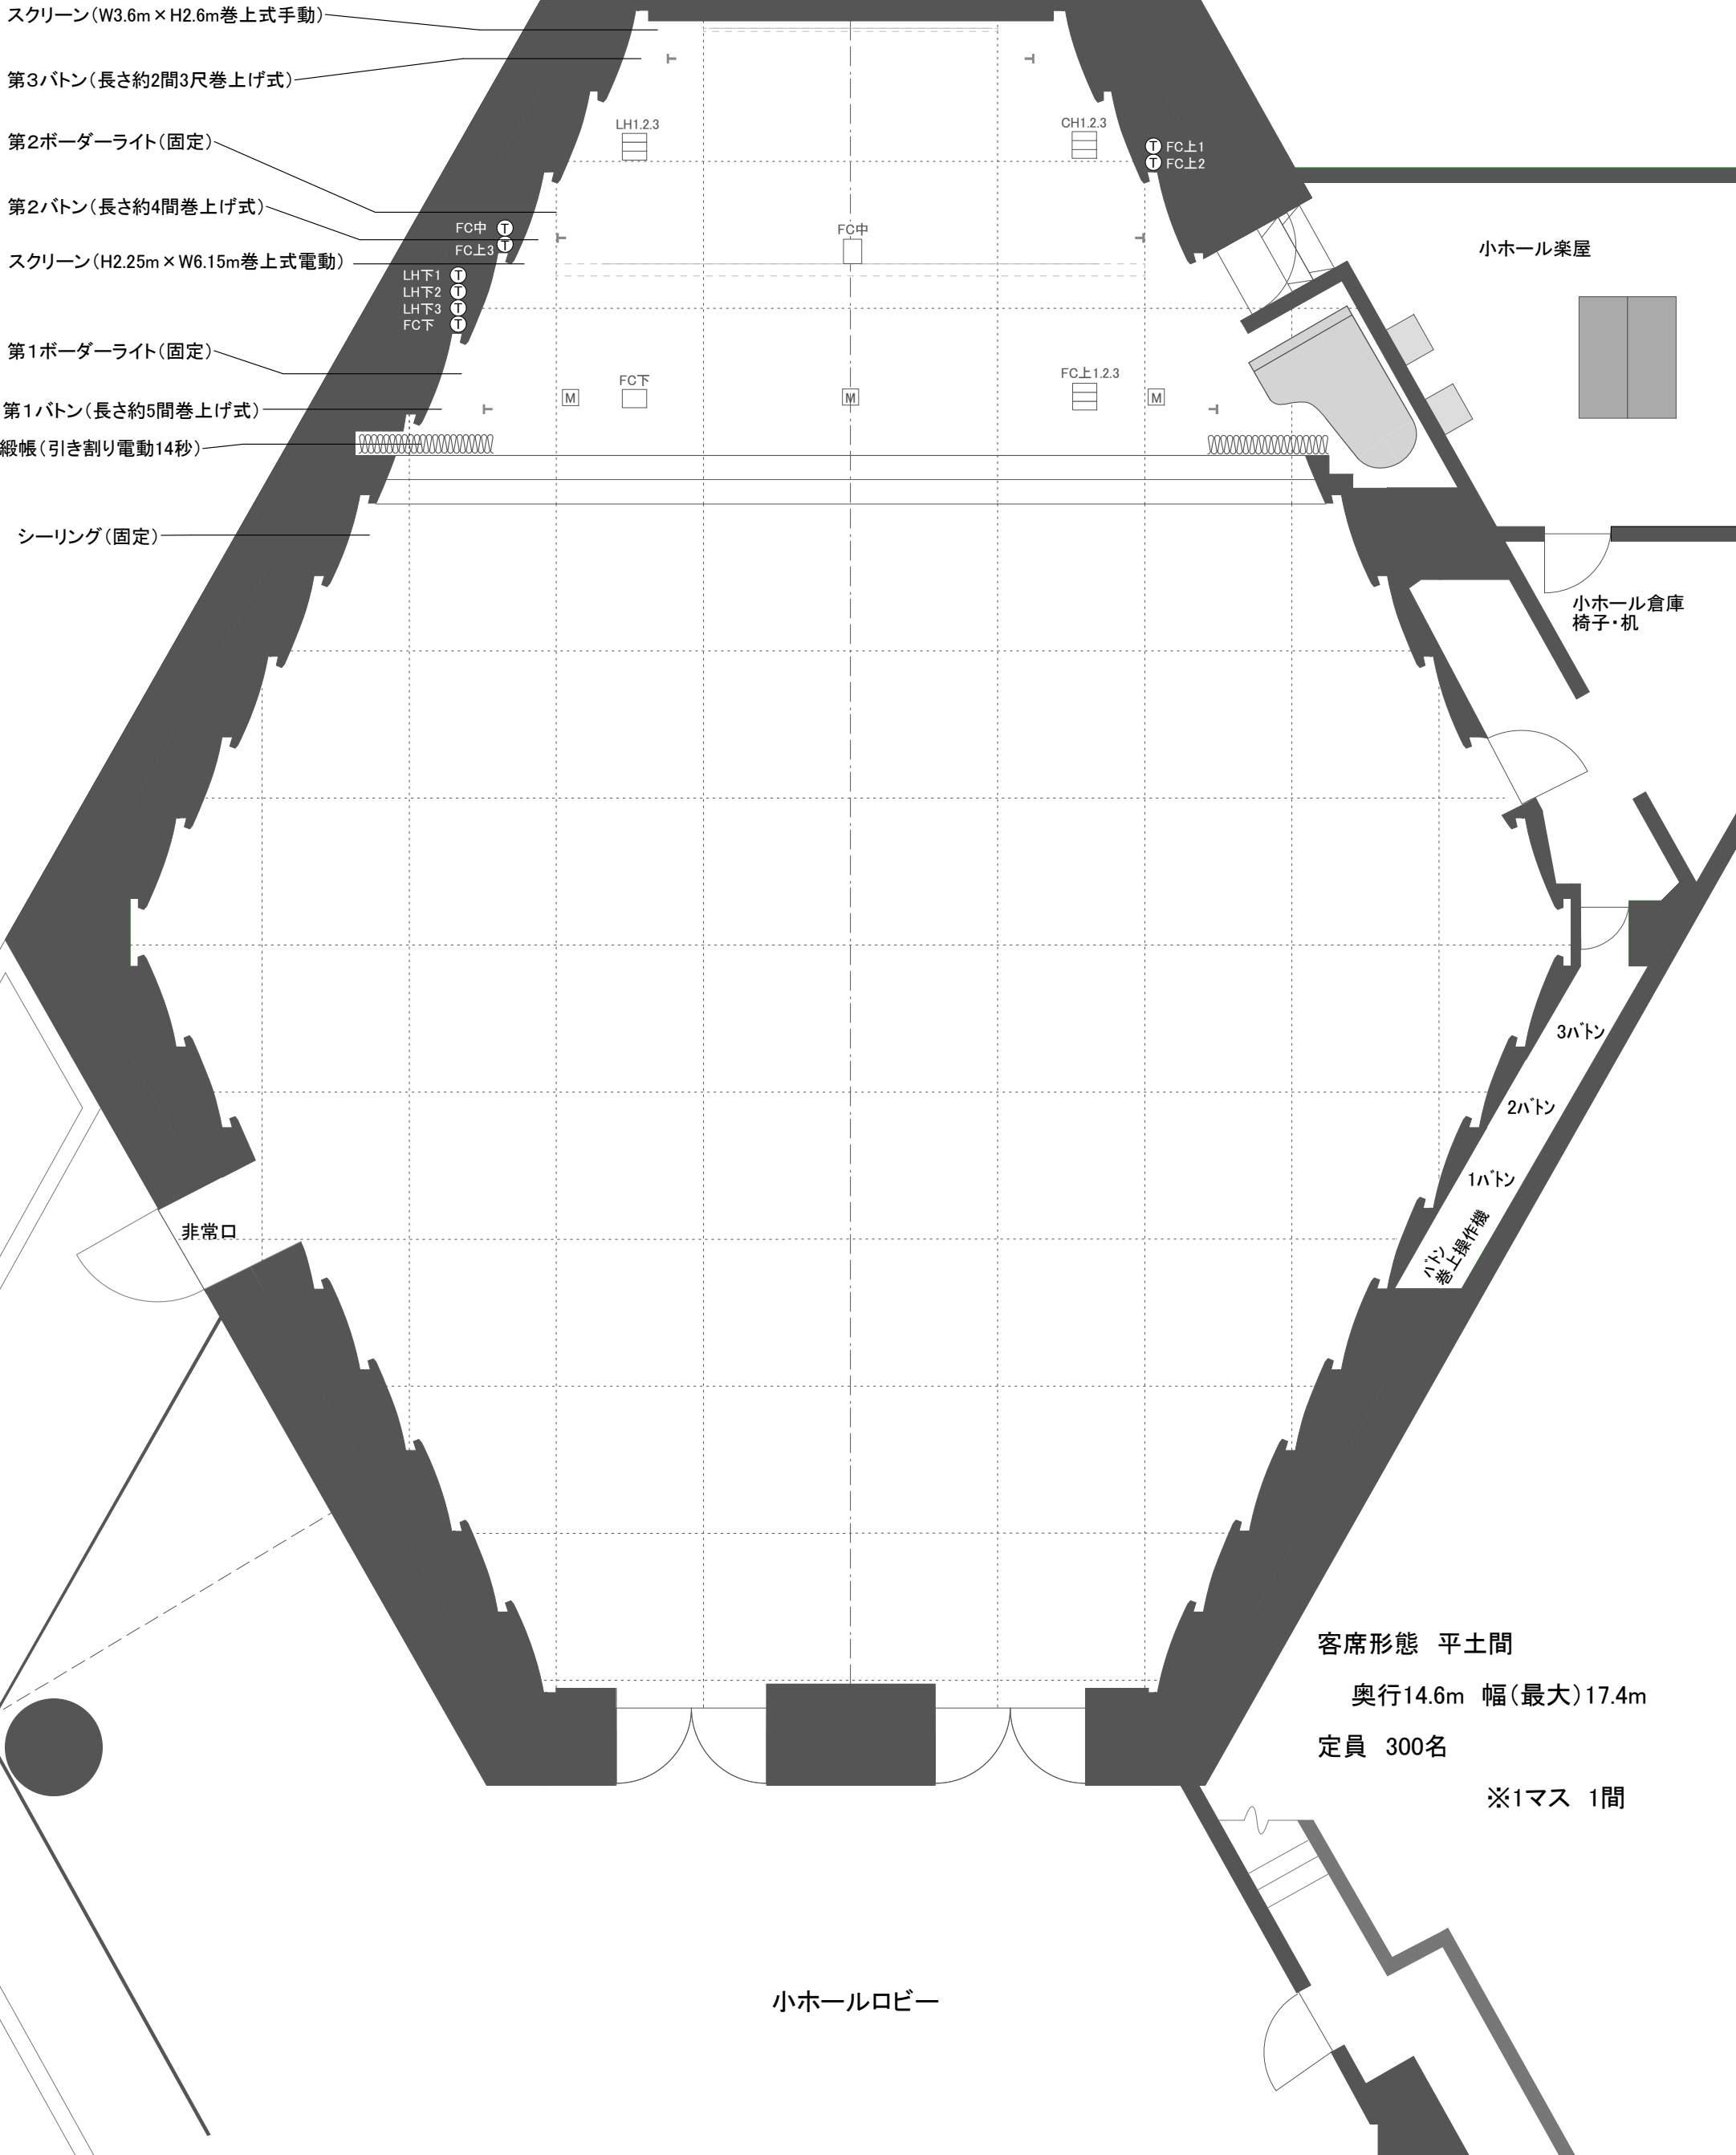

客席形態 平土間
 奥行14.6m 幅(最大)17.4m
 定員 300名
 ※1マス 1間

小ホールロビー